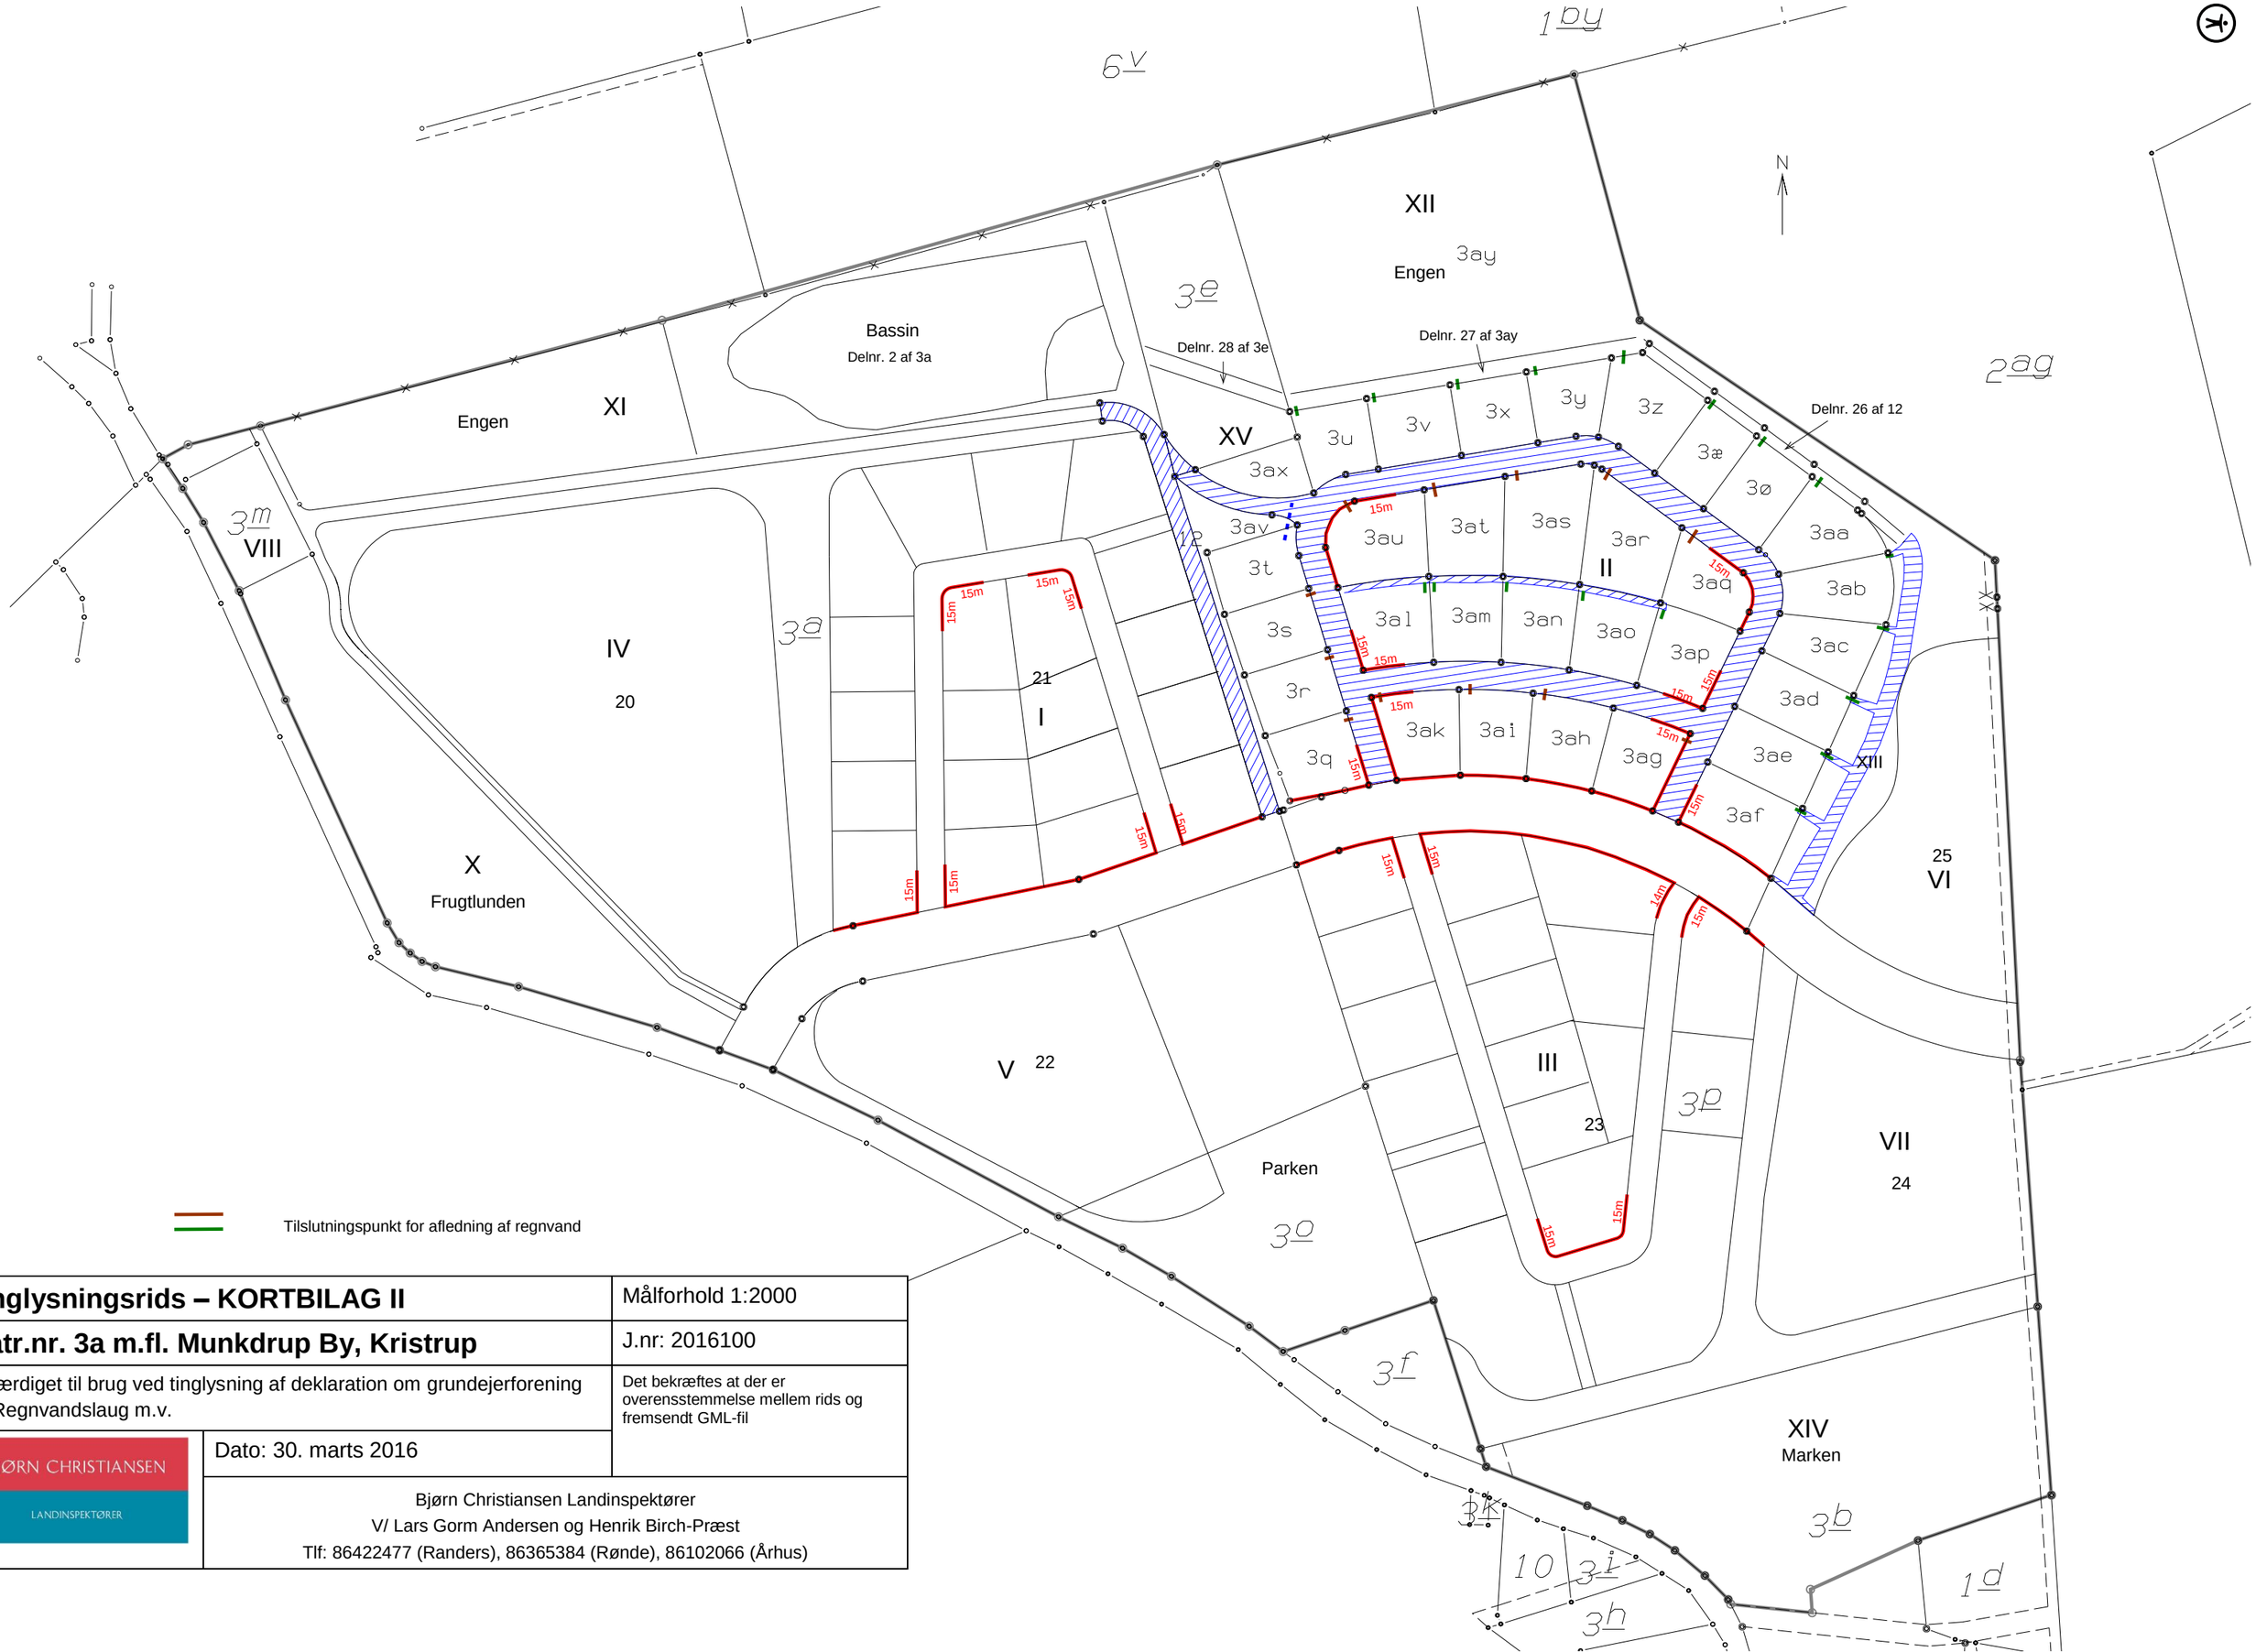

Tilslutningspunkt for afledning af regnvand

Tinglysningsrids – KORTBILAG II	Målforhold 1:2000
Matr.nr. 3a m.fl. Munkdrup By, Kristrup	J.nr: 2016100
Udfærdiget til brug ved tinglysning af deklaration om grundejerforening og Regnvandslaug m.v.	Det bekræftes at der er overensstemmelse mellem rids og fremsendt GML-fil
BJØRN CHRISTIANSEN LANDINSPEKTØRER	Dato: 30. marts 2016
	Bjørn Christiansen Landinspektører V/ Lars Gorm Andersen og Henrik Birch-Præst Tlf: 86422477 (Randers), 86365384 (Rønde), 86102066 (Århus)