


SKOMAGERVEJ #1

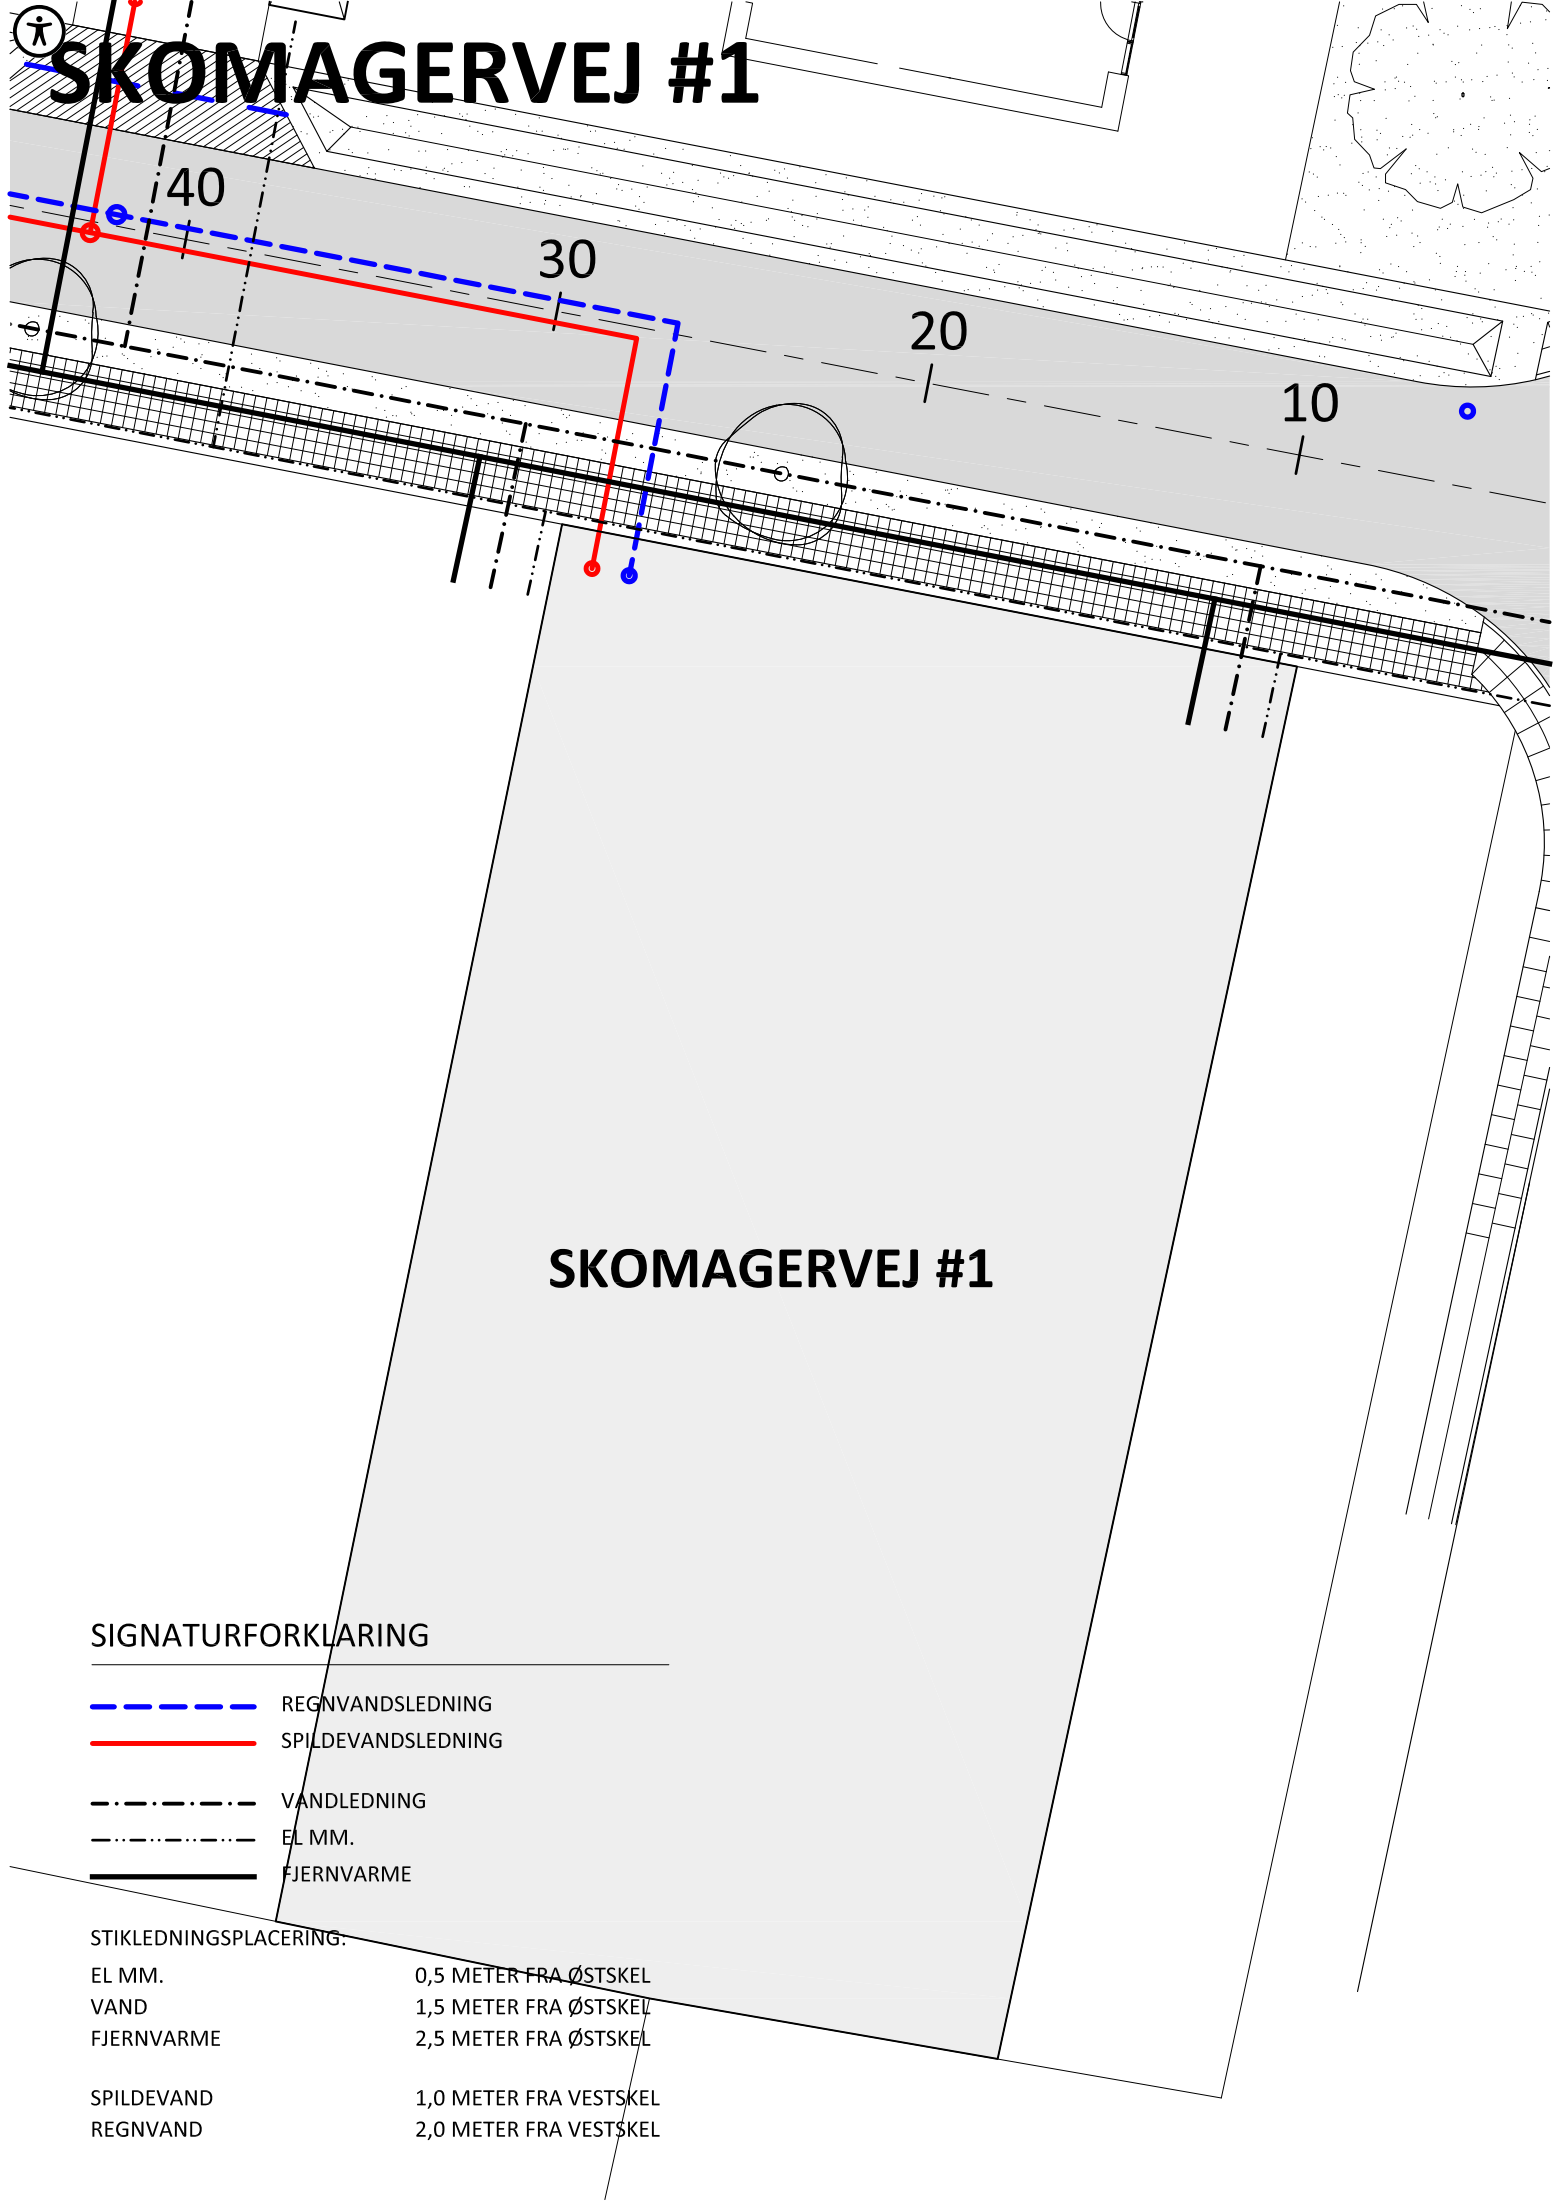

SIGNATURFORKLARING

- REGNVANDSLEDNING
- SPLDEVANDSLEDNING
- VANDLEDNING
- EL MM.
- FJERNVARME

STIKLEDNINGSPLACERING:

- | | |
|------------|------------------------|
| EL MM. | 0,5 METER FRA ØSTSKEL |
| VAND | 1,5 METER FRA ØSTSKEL |
| FJERNVARME | 2,5 METER FRA ØSTSKEL |
| SPLDEVAND | 1,0 METER FRA VESTSKEL |
| REGNVAND | 2,0 METER FRA VESTSKEL |